

NOMBRE DEL PLANO:
PLANO ARQUITECTÓNICO

PROPIETARIO:
NICOLAS GONZALEZ
ARMANDO SOLORIO

UBICACION:
CALLE DESTILADERA #4
FRACCIONAMIENTO PLAYA DE
HUANACAXTLE, BUCERIAS, NAYARIT

CONTENIDO:
- PLANTA ARQUITECTONICA NIVEL 6
- PLANTA ARQUITECTONICA NIVEL 7
- PLANTA ARQUITECTONICA NIVEL 8

NOTAS:

CUADRO DE ÁREAS:

- FRENTE DEL TERRENO	= 15.03 M
- SUPERFICIE DEL TERRENO	= 465.13 M ²
- SUPERFICIE CONSTRUCCION	= .
- SUPERFICIE DE ALBERCA	= 49.23 M ²


COS Y CUS:
-COS: = 0.70 =.
-CUS: = 4.20 =.

OBSERVACIONES:

LAMINA:
4 DE 6

FECHA: ABRIL 2020

ESCALA NUMERICA: 1:100
ACOTACION: METROS

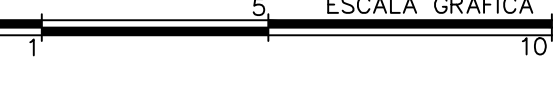

PERITO:
XXXXXX XXX


SELLO DEL COLEGIO:

SELLO H AVUNTAMIENTO:

DISEÑO:
ARQ. RAMIRO CORTES MONROY



DIBUJO Y DISEÑO:
ARQ. CARLOS DELGADILLO ORTEGA
ARQ. JOSE LUIS PACHECO MENDOZA
ARQ. ROSA OROZCO MARTIN

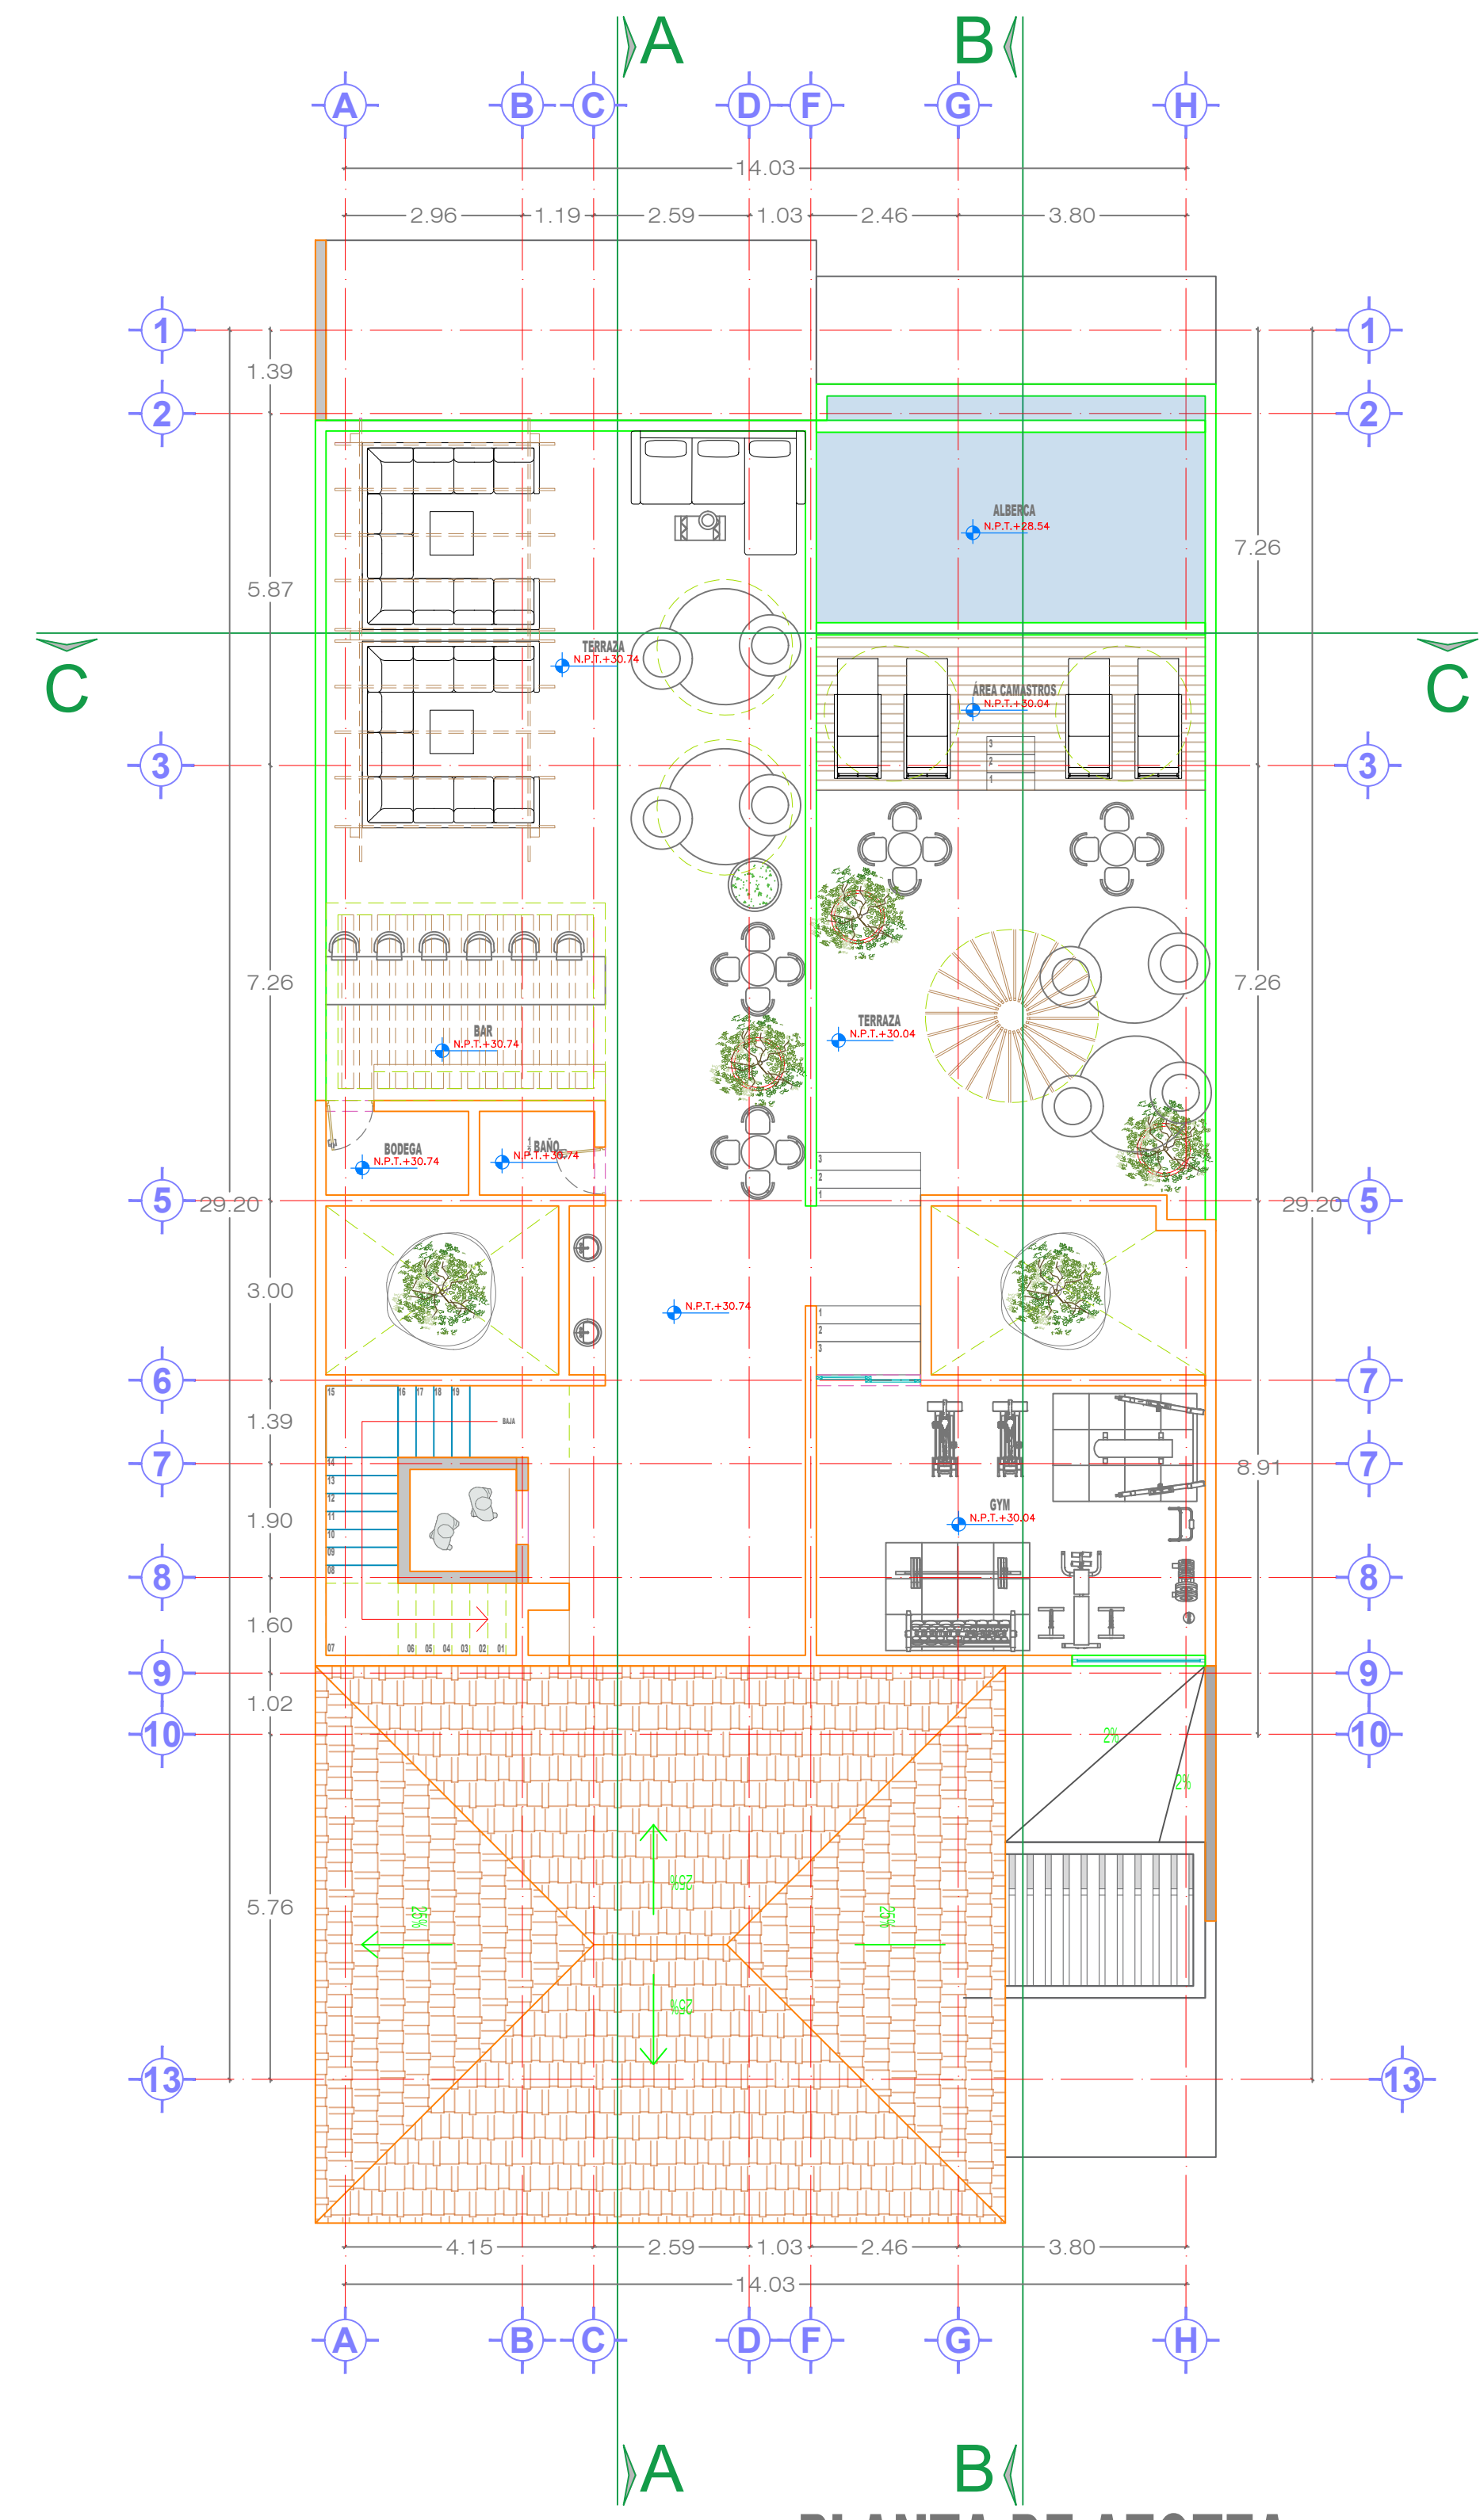

PLANTA DE AZOTEA
ESC/ 1:100