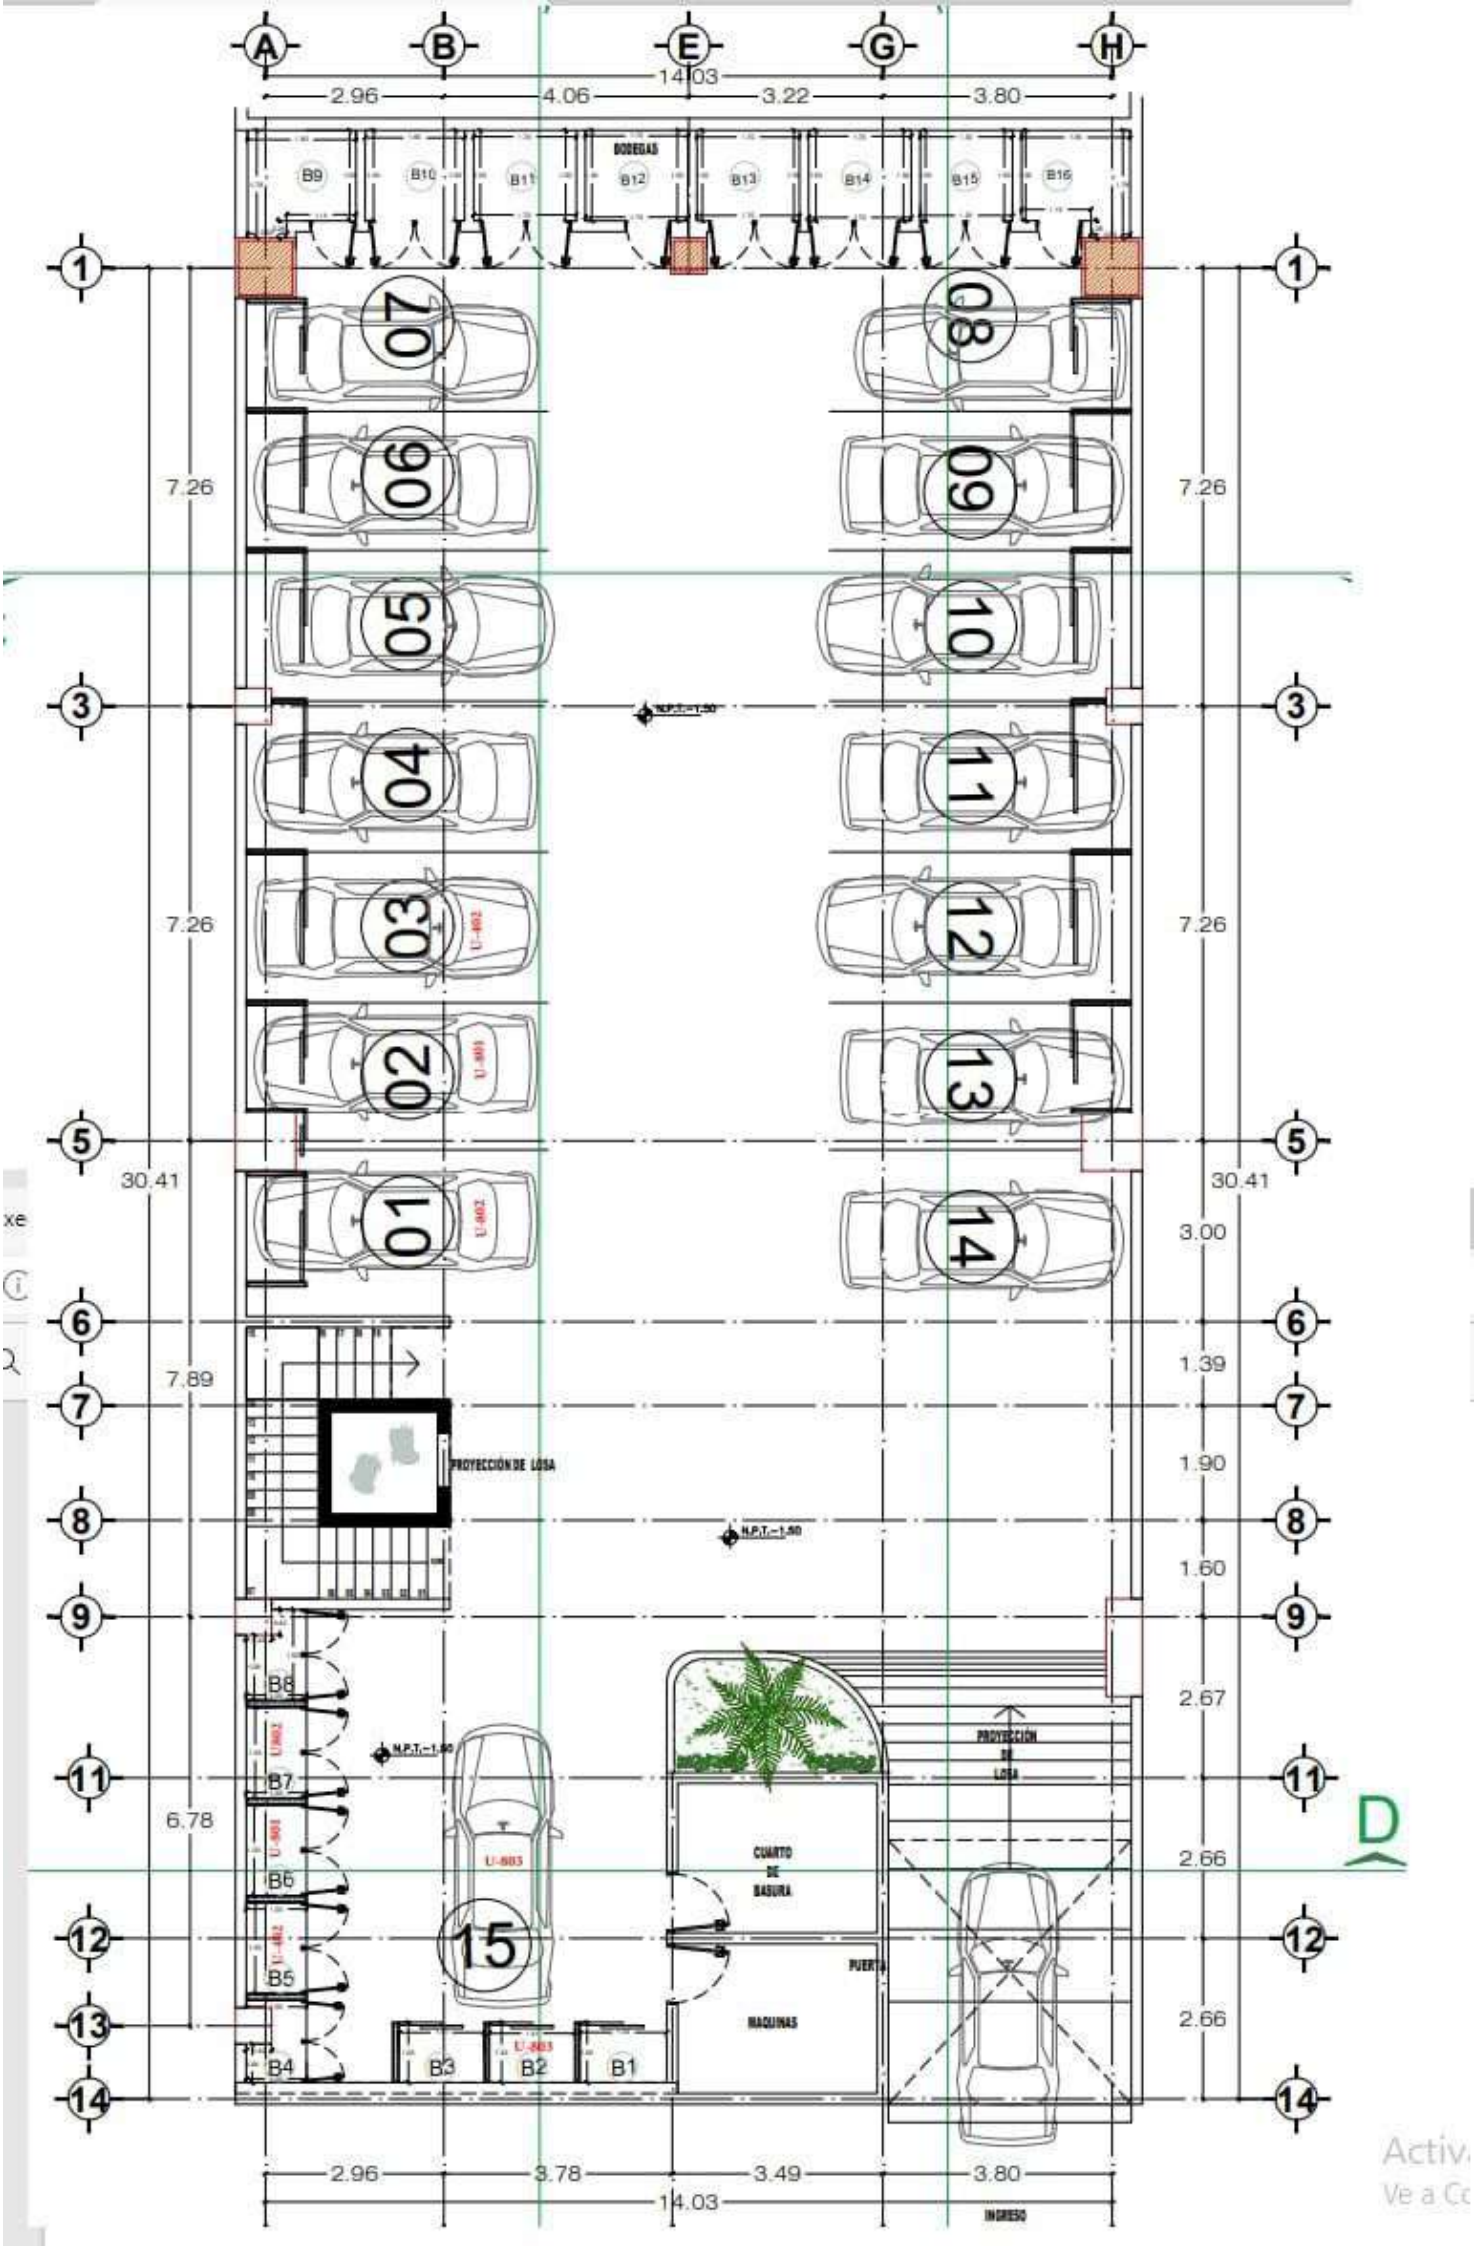
A
B
E
G
H
14.03
2.96
4.06
3.22
3.80
BODEGAS
B9
B10
B11
B12
B13
B14
B15
B16
1
3
5
6
7
8
9
11
12
13
14
07
06
05
04
03
02
01
08
09
10
11
12
13
14
7.26
30.41
7.89
6.78
3.00
1.39
1.90
1.60
2.67
2.66
2.66
N.P.T.-1.50
PROYECCION DE LOSA
B8
B7
B6
B5
B4
B3
B2
B1
15
U-803
U-802
U-801
CUARTO DE BASURA
MAQUINAS
PUERTA
INGRESO
2.96
3.78
3.49
3.80
14.03